



Anlage 1 zu Vorlage Nr. 1881/2015

Längsschnitt 1-1 M. 1:200

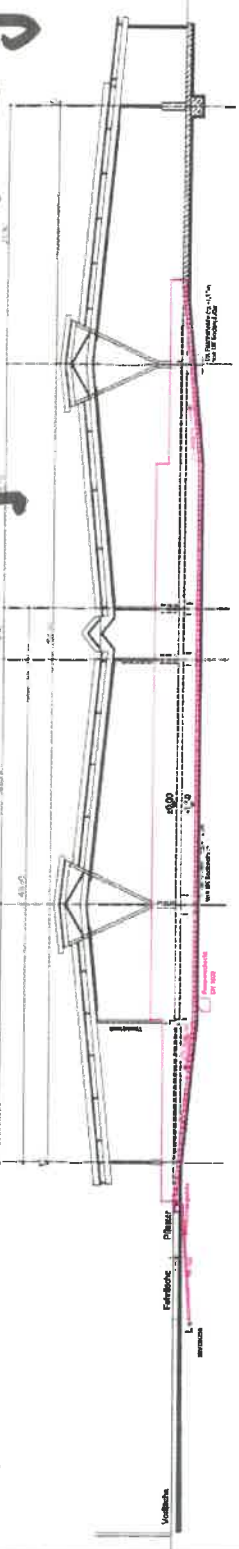

Grundriss M. 1:200

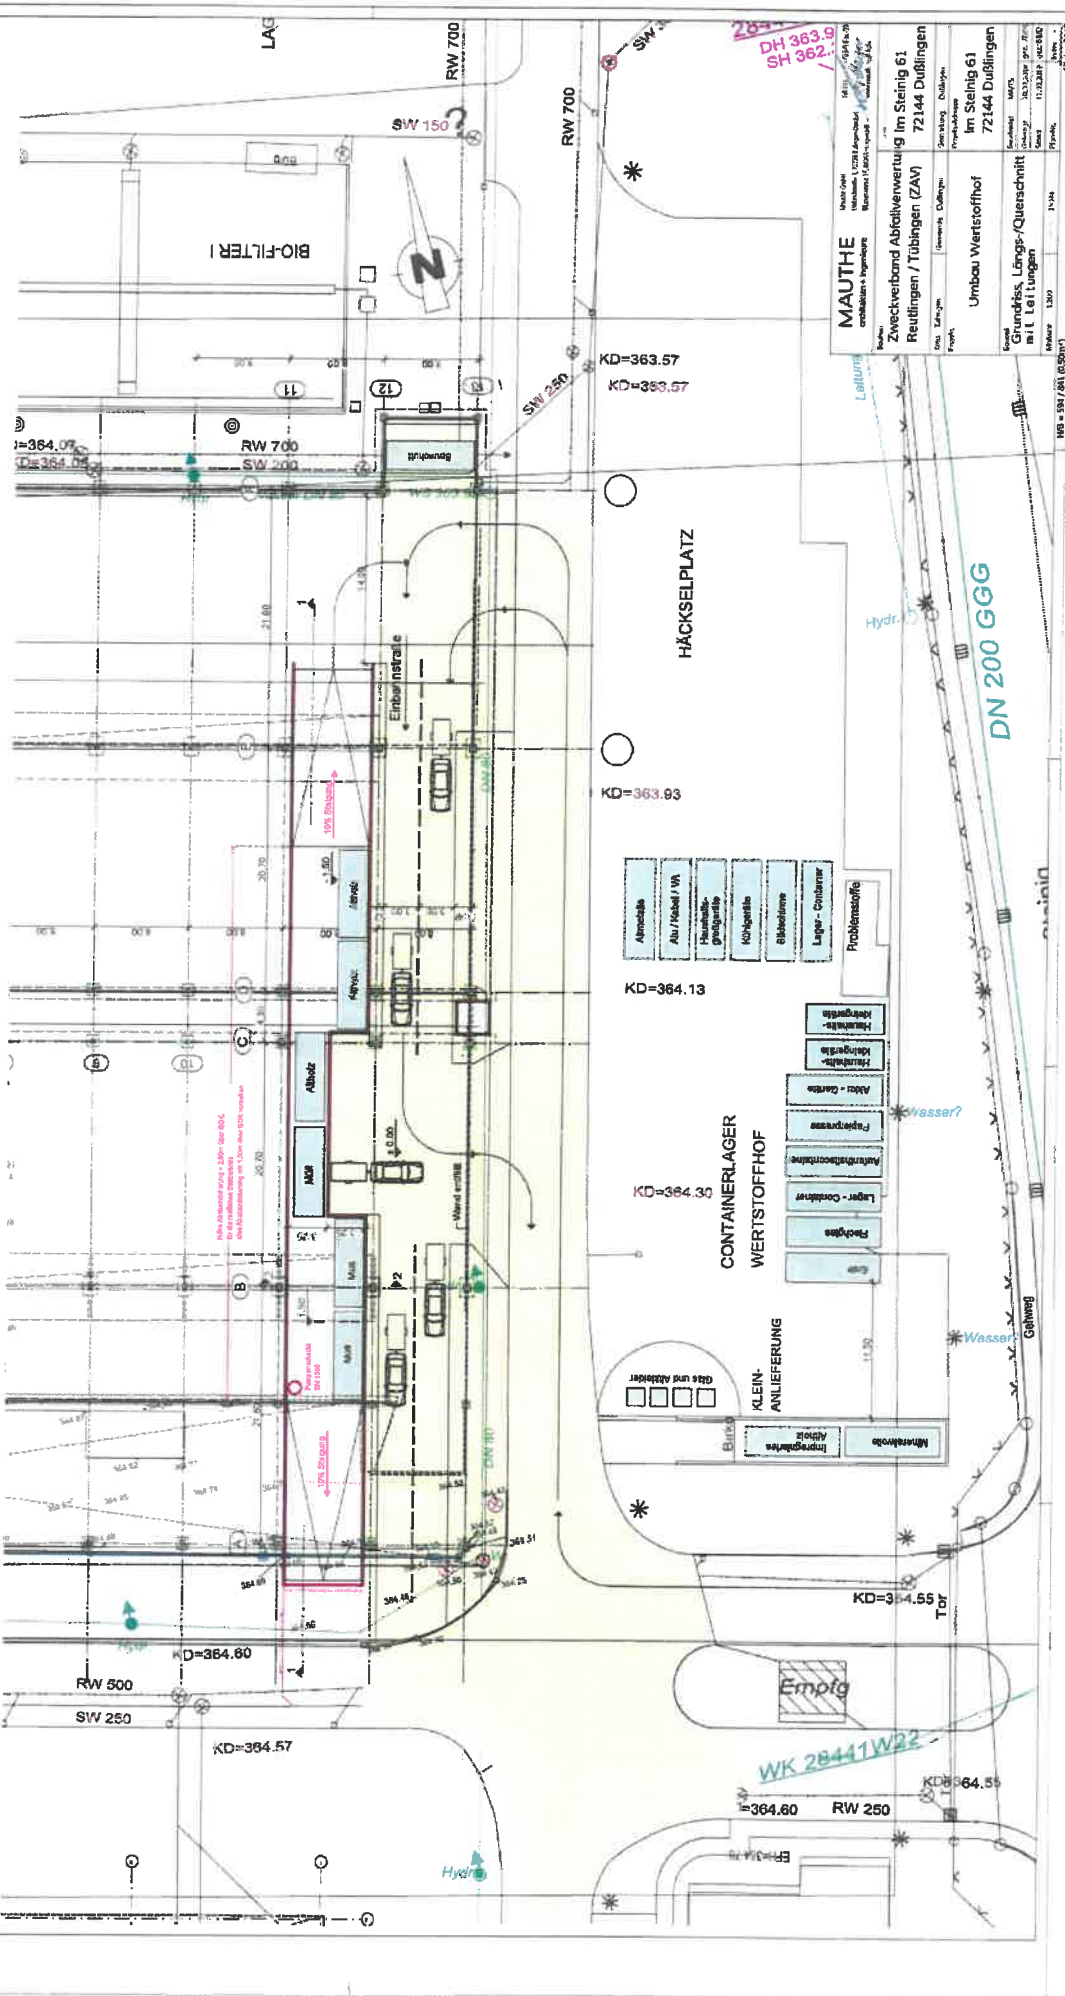

MAUTHE architektur + ingenieur	Maßstab: 1:200 Datum: 12.02.2015 Baustellennr.: 1881/2015	Projekt: Zweckverband Abfallverwertung im Steingig 61 Reutlingen / Tübingen (ZAV) 72144 Dufflingen	Plan: Umbau Wertstoffhof im Steingig 61 72144 Dufflingen
Zeichner: [Name] Gezeichnet: [Name] Geprüft: [Name] Freigegeben: [Name]		Maßstab: 1:200 Datum: 12.02.2015 Baustellennr.: 1881/2015	

WK 28441W22

DN 200 GGG