
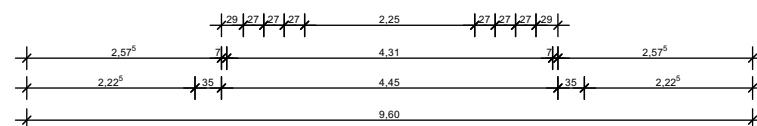
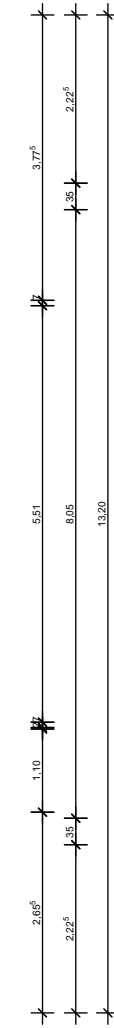
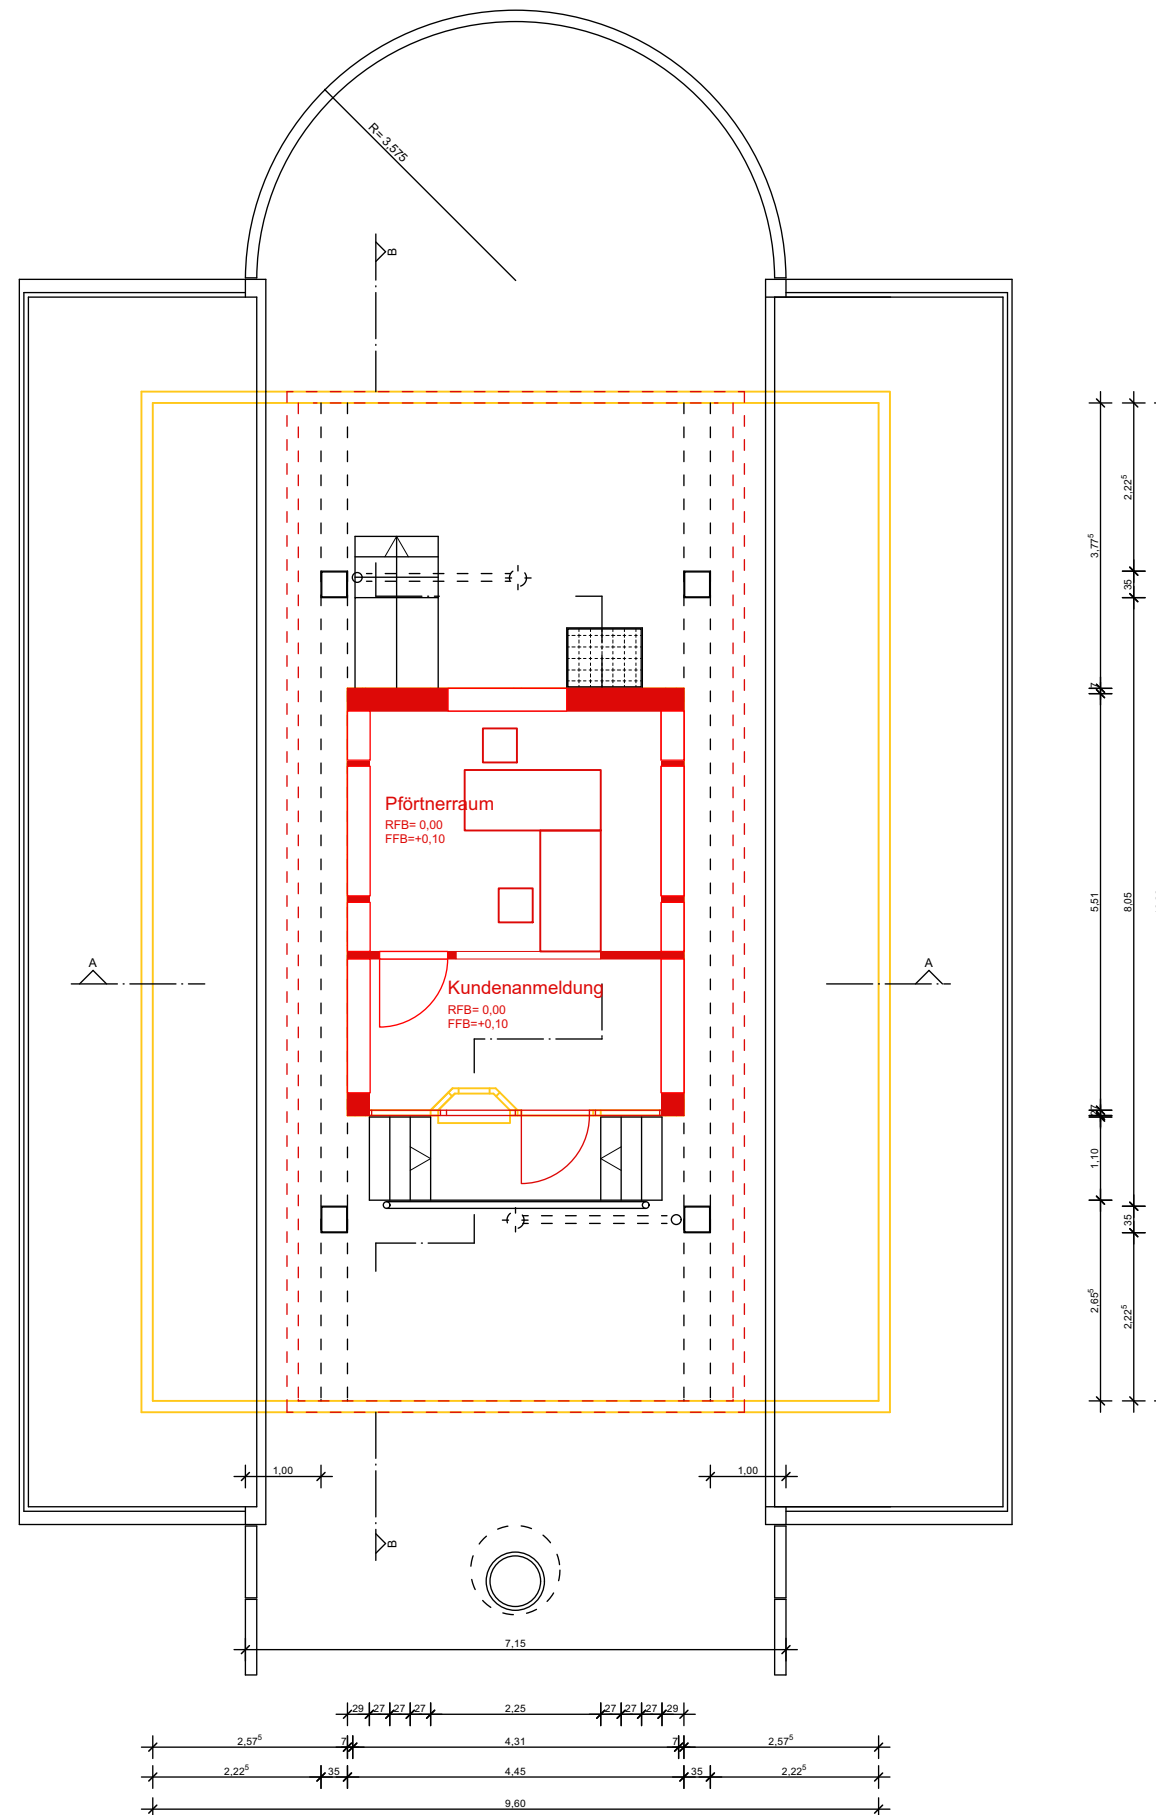


Entwurf

Plan Nr.016-03-001

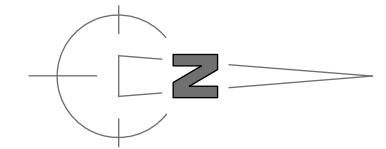

- Bestand
- Abbruch
- Neubau

Architekt	Bauherr
unIC architekturbüro christina iliesiu b.a. freie architektin ruth-marx-str. 12 72072 tübingen m: +49 1517 08 36 05 t: +49 7071 63 94 12 1 www.unic-architektur.de info@unic-architektur.de	Projekt Nr. 016-03
	Datum 10.04.2024
	Maßstab 1:100

Projekt
Neubau Pförtnerhaus
Abfallverwertungsanlage
Dußlingen

Bauherr
ZAV - Zweckverband
Abfallverwertung Rt/ Tü
Im Steinig 61
72144 Dußlingen

Planinhalt
Grundriss Pförtneraum