



Entwurf

Plan Nr.016-03-004

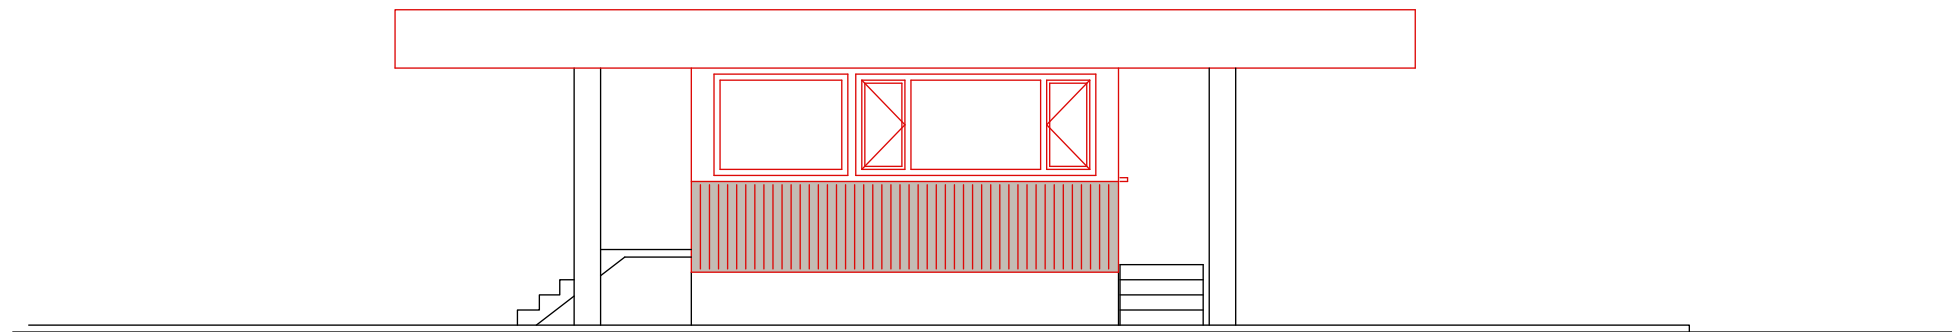

Ansicht Süd

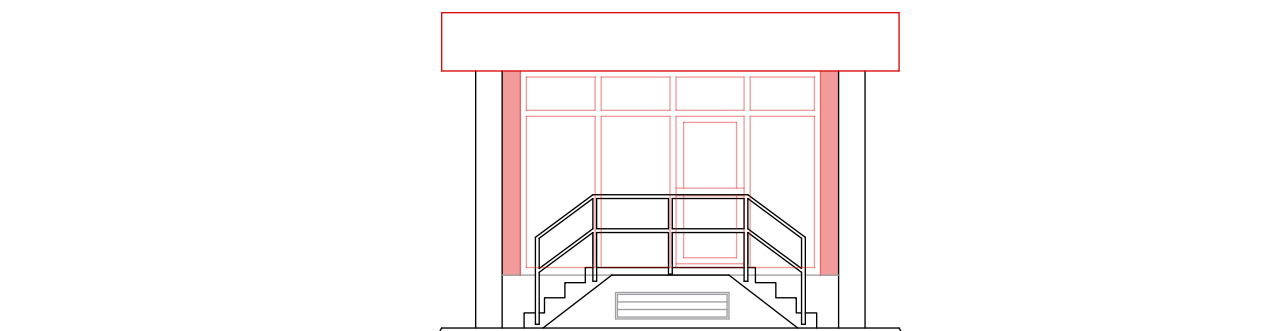

Ansicht Ost



Architekt

Bauherr

unIC architekturbüro

christina iliesiu b.a.
freie architektin
ruth-marx-str. 12
72072 tübingen

m: +49 1517 08 36 05
t: +49 7071 63 94 12 1

www.unic-architektur.de
info@unic-architektur.de

Projekt Nr.

016-03

Datum

10.04.2024

Maßstab

1:100

Projekt

Neubau Pförtnerhaus
Abfallverwertungsanlage
Dußlingen

Bauherr

ZAV - Zweckverband
Abfallverwertung Rt/ Tü
Im Steinig 61
72144 Dußlingen

Planinhalt

Ansicht Süd, Ost